



Département de l'Indre  
**COMMUNE DE BUZANCAIS**

ZAC D'ACTIVITES BUZANCAIS-VAL DE L'INDRE


DOCUMENT GRAPHIQUE N°2

SERVITUDES D'URBANISME ET PAYSAGERES ET  
TRAITEMENT DES ESPACES PUBLICS

échelle : 1 / 2000

Septembre 2010

- Parcelles disponibles à la vente
- Projet / extension
- Travaux de viabilisation à effectuer

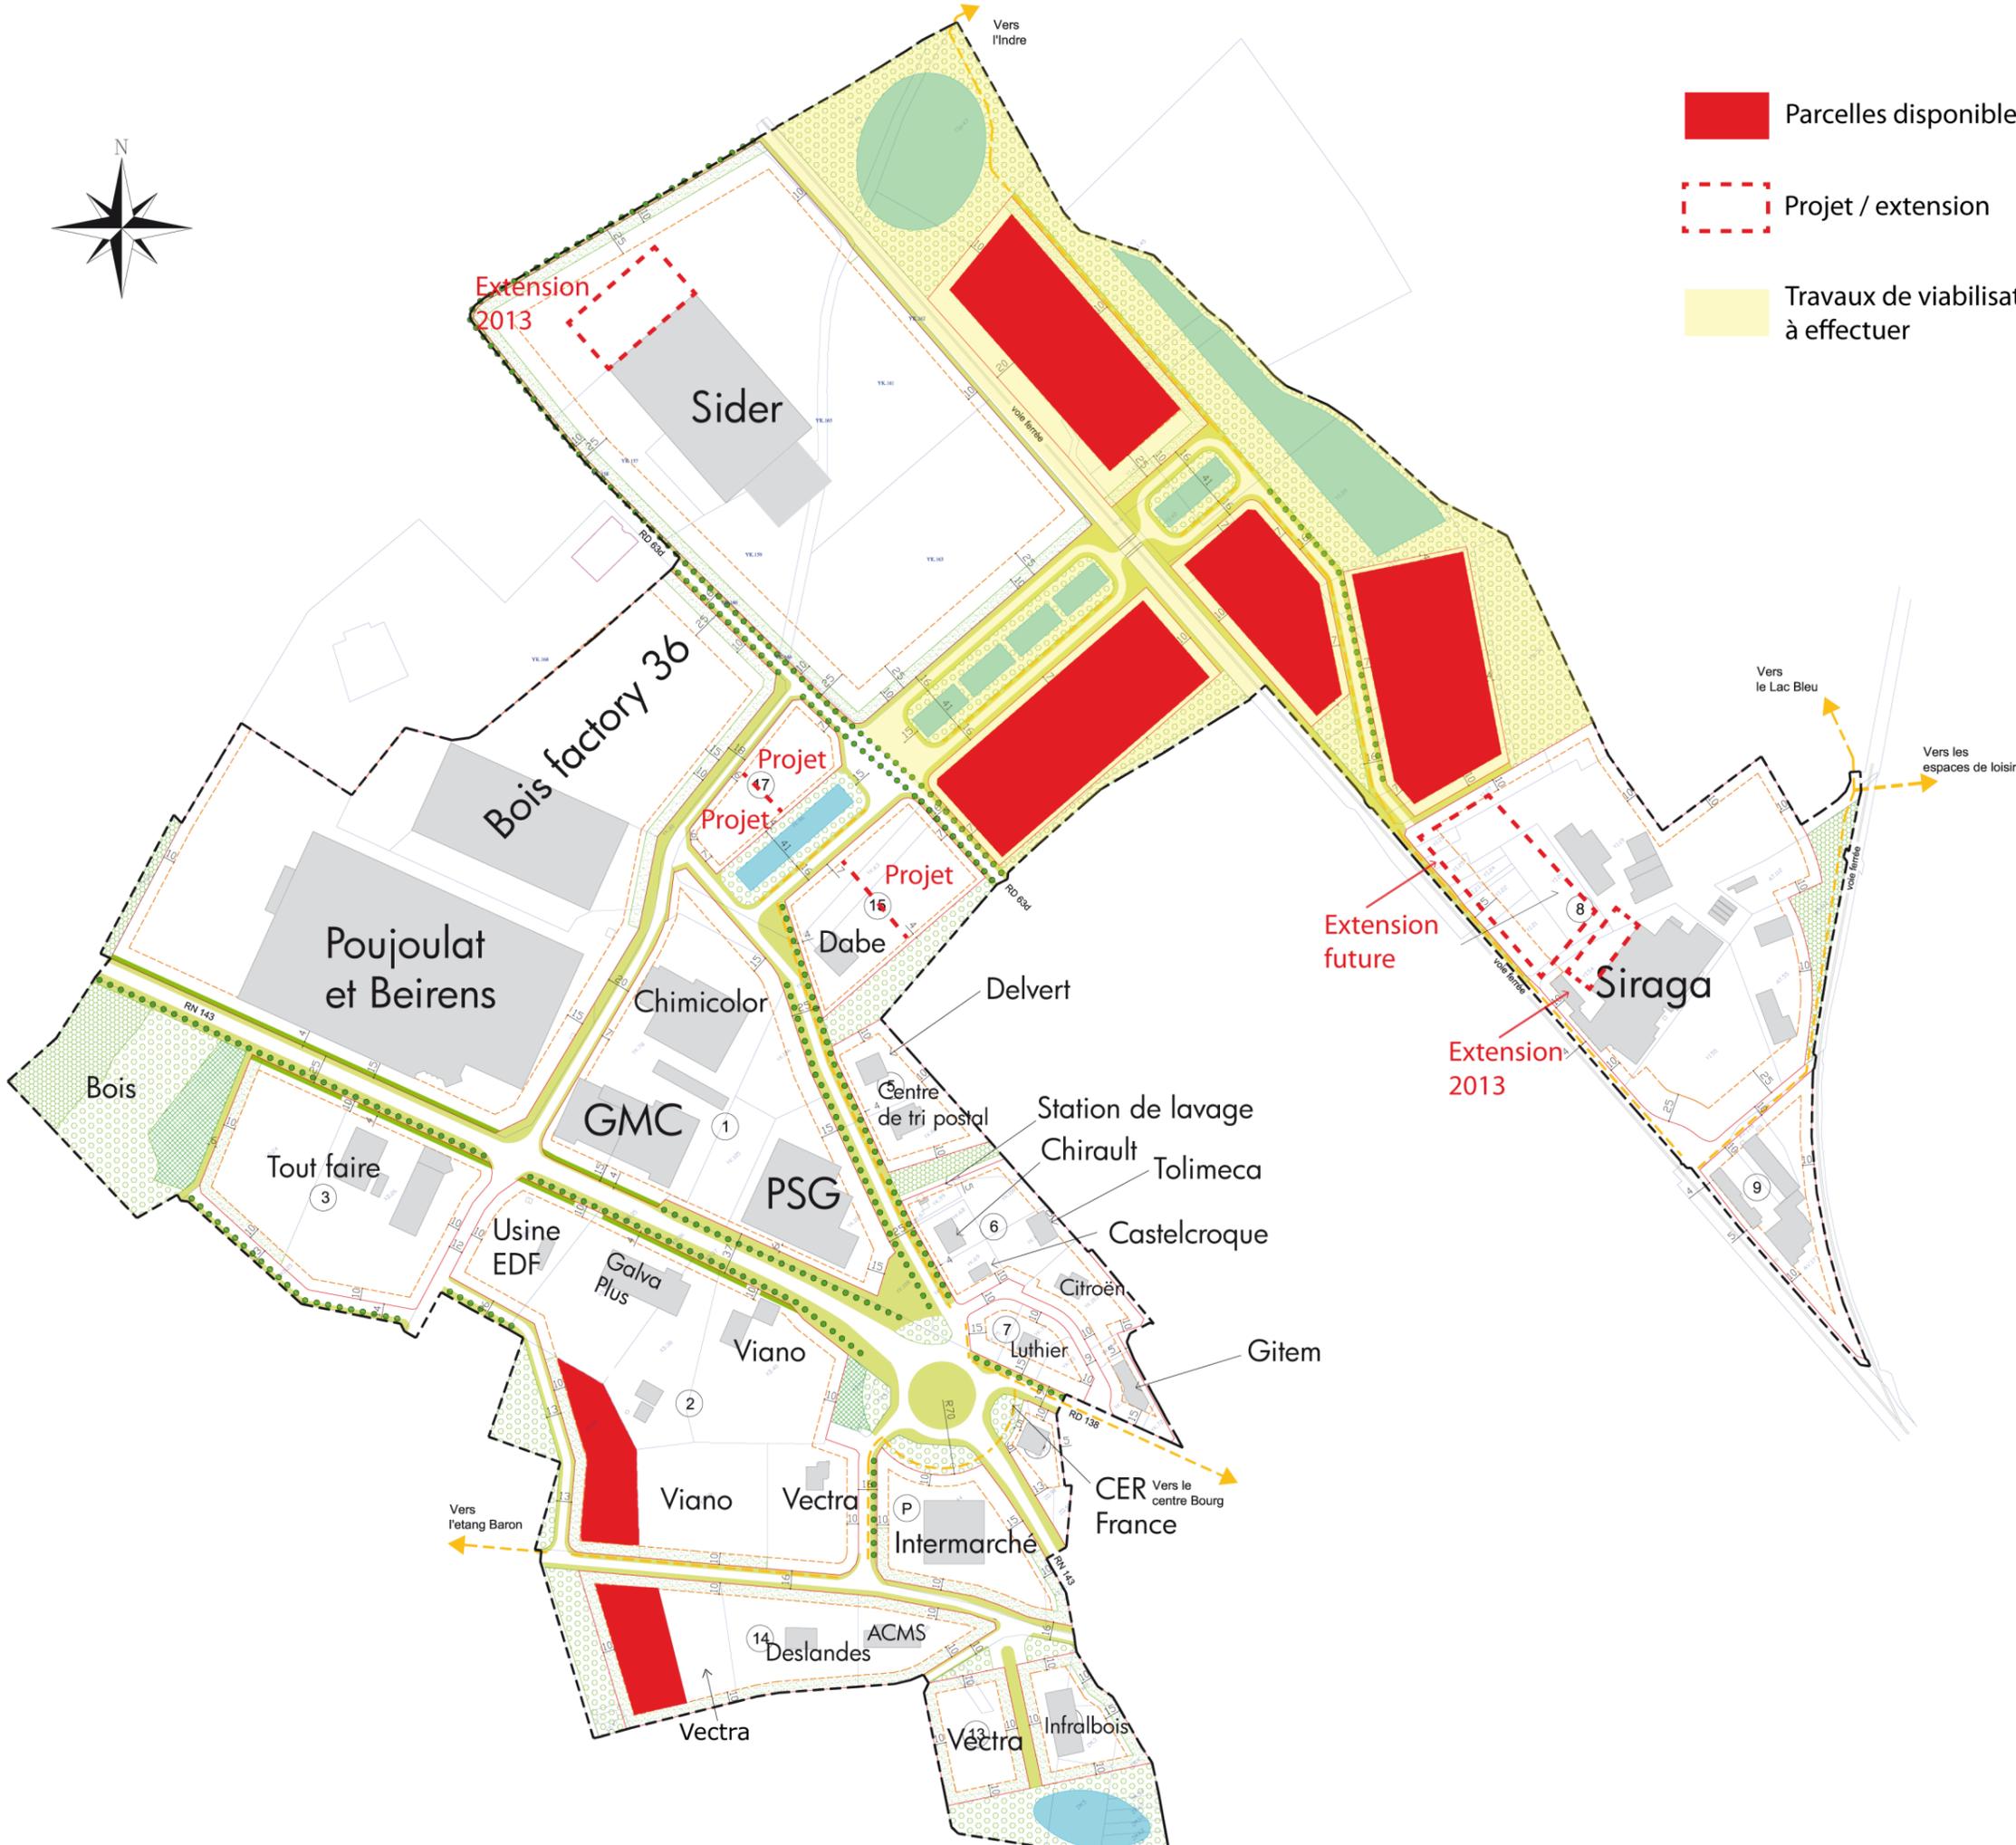

- LEGENDE
- périmètre de ZAC
  - numérotation des îlots
- SERVITUDES D'ARCHITECTURE ET D'URBANISME
- LEGENDE
- alignement
  - marge de reculement minimum
  - talus à aménager (art. 13)
  - bandes bocagères à aménager (art. 13)
- TRAITEMENT DES ESPACES PUBLICS
- LEGENDE
- espace boisé classé
  - bois existant à conserver
  - masse boisée à créer
  - bassin de rétention
  - arbres d'alignement
  - espace piéton à dominante végétale
  - localisation de principe du parking public
  - maillage des circuits de randonnée